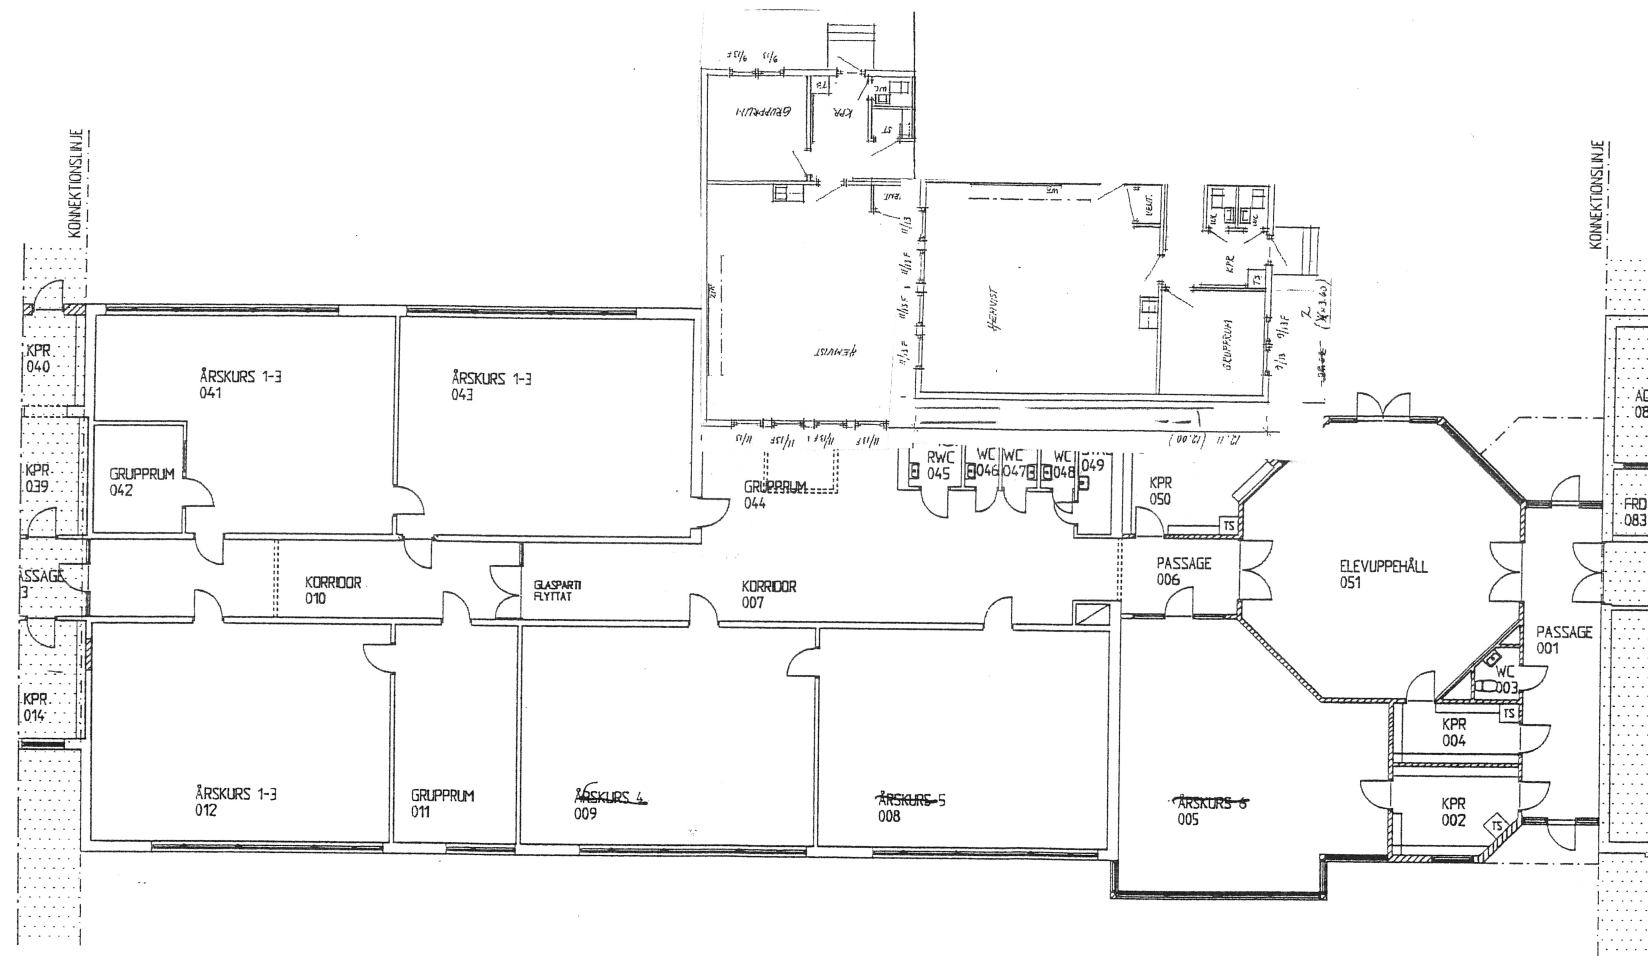

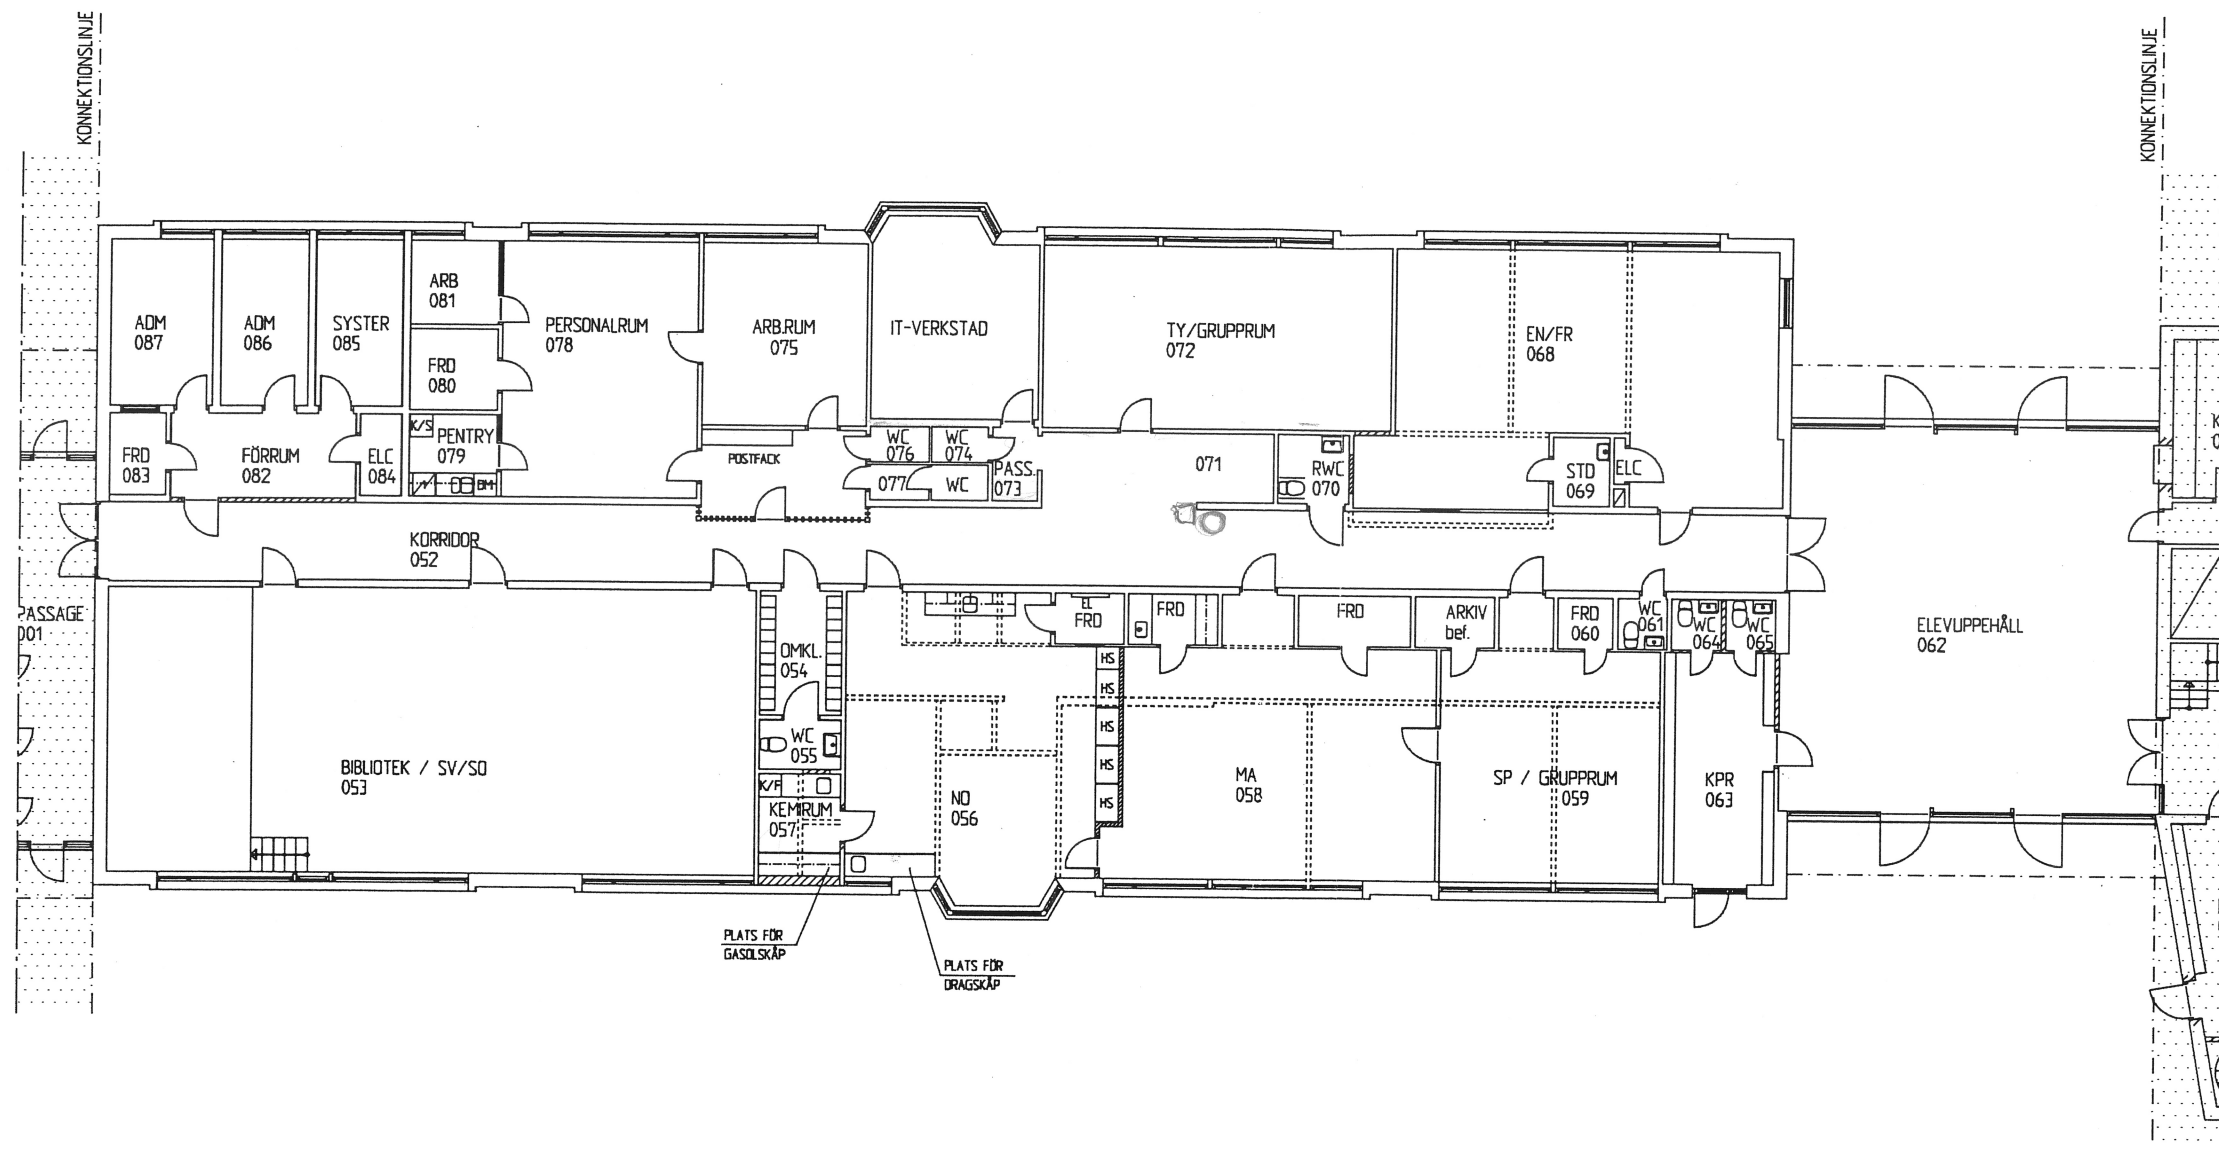



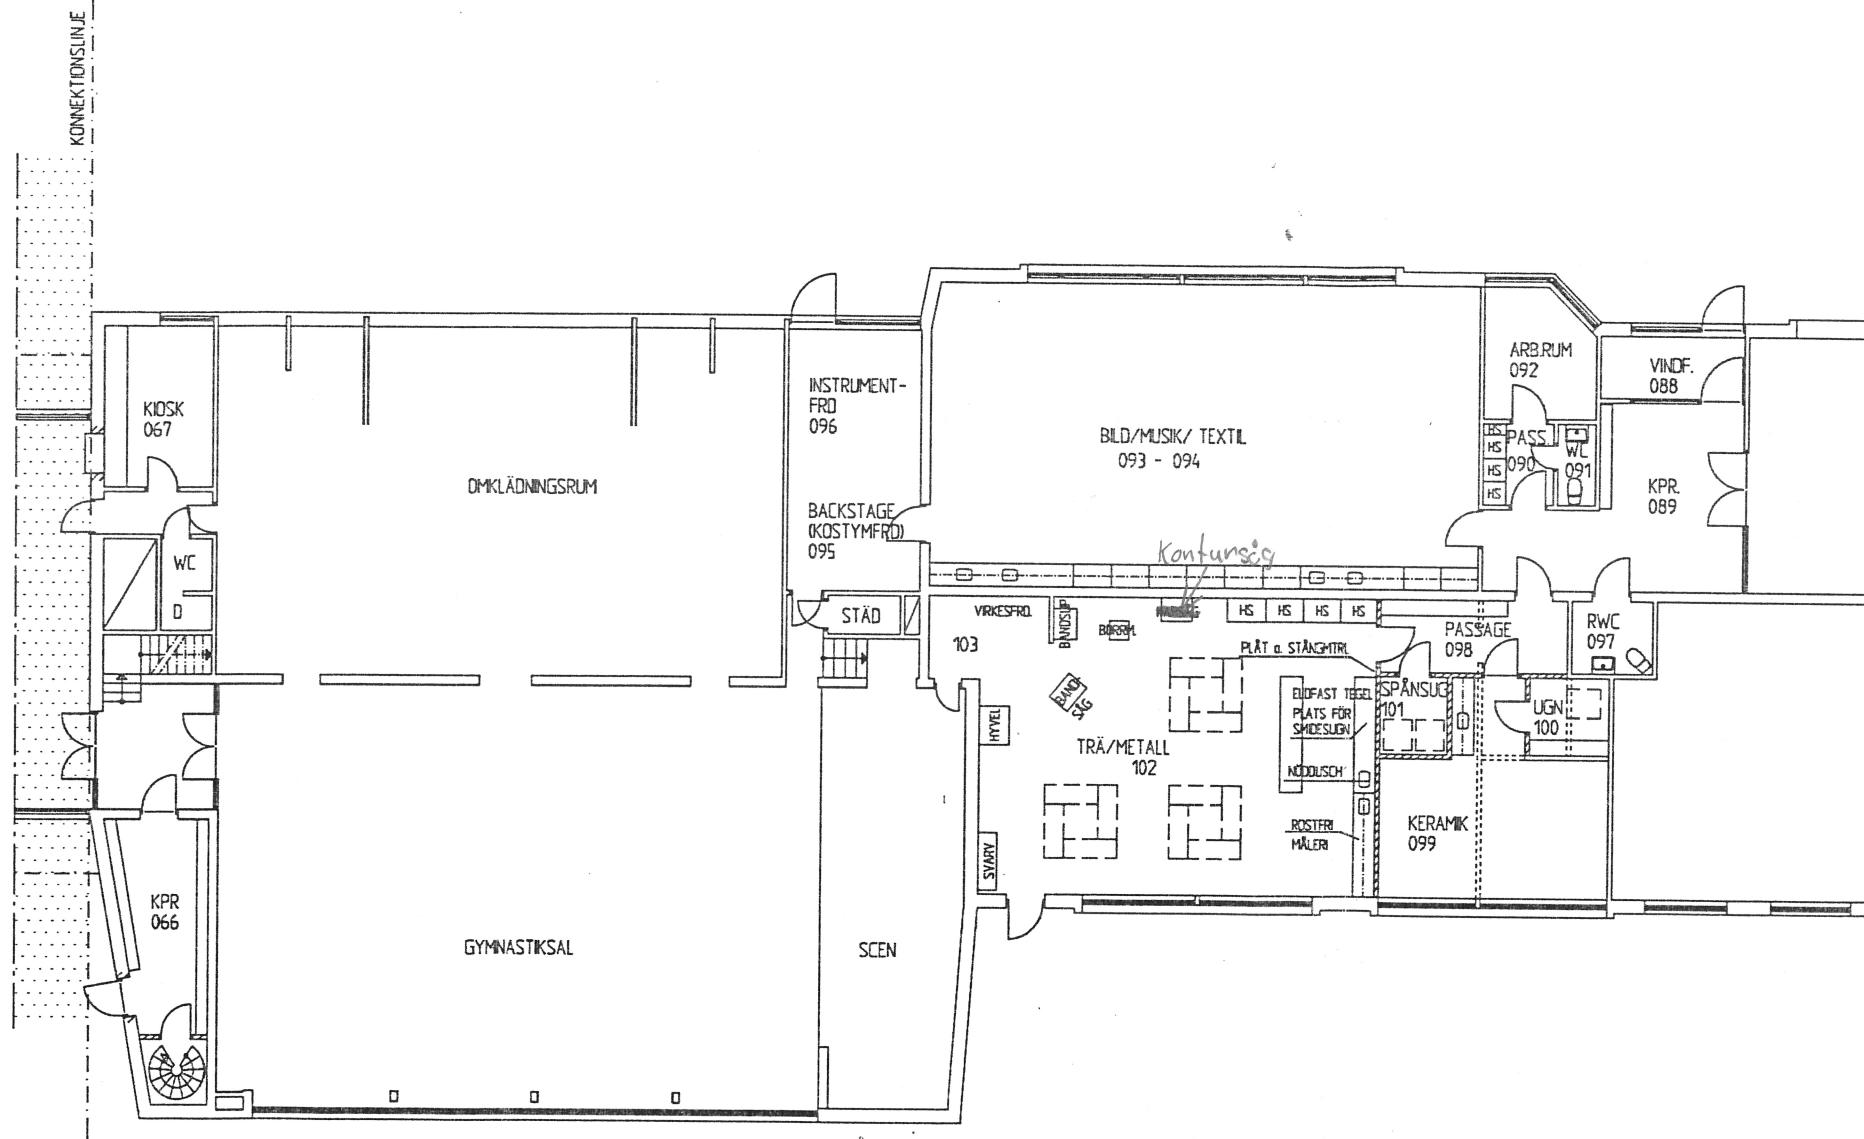
BET	ANT	ÄNDRINGEN AVSE	SIGN	DATUM
BYGGHANDLING				
ARK FASTIGHETSFÖRVALTNING AB EKETÄNGA MONTESSORISKOLA				
CREACON HKAB				
<small>ARKITEXTUR BOX 505 - Kart 10:s Väg 61, 301 80 HALMSTAD TELEFON: 033-16 03 00, TELEFAX: 033-21 09 81</small>				
UPPDRAG NR 61582-9336	RITAD AV ÅT	HANDLÄGGARE C. RÖHDE		
DATUM 2000-02-16	ANSVARIG			
OM- OCH TILLBYGGNAD PLAN 1, DEL 1				
SKALA A3 1:200 A1 1:100	NUMMER A305.01			I BET




BYTT	ÅR	LÄMNINGEN	ÅR	SKALA
BYGGHANDLING				
ARK FASTIGHETSFÖRVALTNING AB EKETÅNGA MONTESSORISKOLA				
				
<small> ARKITEKTUR BOX 505 - KÅLLÅN VÄG 41, 331 88 HÄLSINGBORG TELEFON: 030-16 03 02, TELEFAX: 030-21 02 01 </small>				
UPPGIFTS NR	STAD AV	HANDLÄGGARE		
61532-9336	ÅT	C. RÖHDE		
DATUM	ANSVARIG			
2000-02-16				
OM- OCH TILLBYGGNAD				
PLAN 1, DEL 2				
SKALA	MASTEN			
A3 1:200 A1 1:100		A305:02		



BET	ANT	ÄNDRINGEN AVSER	SOV	DATUM
BYGGHANDLING				
ARK FASTIGHETSFÖRVALTNING AB EKETÅNGA MONTESSORISKOLA				
 <small>ARKITEKTUR BOX 505 - Karl 3:s Väg 61, 301 00 HALMSTAD TELEFON: 035-16 03 00, TELEFAX: 035-21 09 81</small>				
UPPDRAG NR 61582-9336	RITAD AV ÅT	HANDLÄGGARE C. RÖHDE		
DATUM 2000-02-16	ANSVARIG			
OM- OCH TILLBYGGNAD PLAN 1, DEL 3				
SKALA A3 1:200 A1 1:100	NUMMER A305.03	I BET		



BET	AMT	ÄNDRINGEN AVSER	SKALA	DETALJ
BYGGHANDLING				
ARK FASTIGHETSFÖRVALTNING AB EKETÅNGA MONTESSORISKOLA				
 <small>ARKITEXTER Box 505 - Korf 2:e Vdg 81, 301 80 HALMSTAD TELEFON: 035-16 03 00, TELEFAK: 035-21 09 81</small>				
UPPDRAG NR 61582-9336	RTAD AV ÅT	HANDLÄGGARE C. RÖRDE		
DATUM 2000-02-16	ANSVARIG			
DM- OCH TILLBYGGNAD PLAN 1, DEL 4				
SKALA A3 1:200 A1 1:100	NUMMER A305:04	I BET		