


Årskurs 8

- FÖRKLARINGAR**
- PLATSDÄKEN BETONG
 - LÄTTBETONG
 - MAKADAM
 - MERFÄLLUL
 - GELFÄST
 - LOBBAL

- FÖRESKRIFTER**
- ARBETSONRADE
 - VÄGGAR SOM RIVS
 - NYA VÄGGAR
 - INREDNING SE HANDLINGAR FRÅN HTH KÖKSFORUM
 - INNEVÄGGAR
 - VI 2 X 13 GIPS
 - 70 STÅLREGLAR s 450
 - MINULL
 - 2 X 13 GIPS

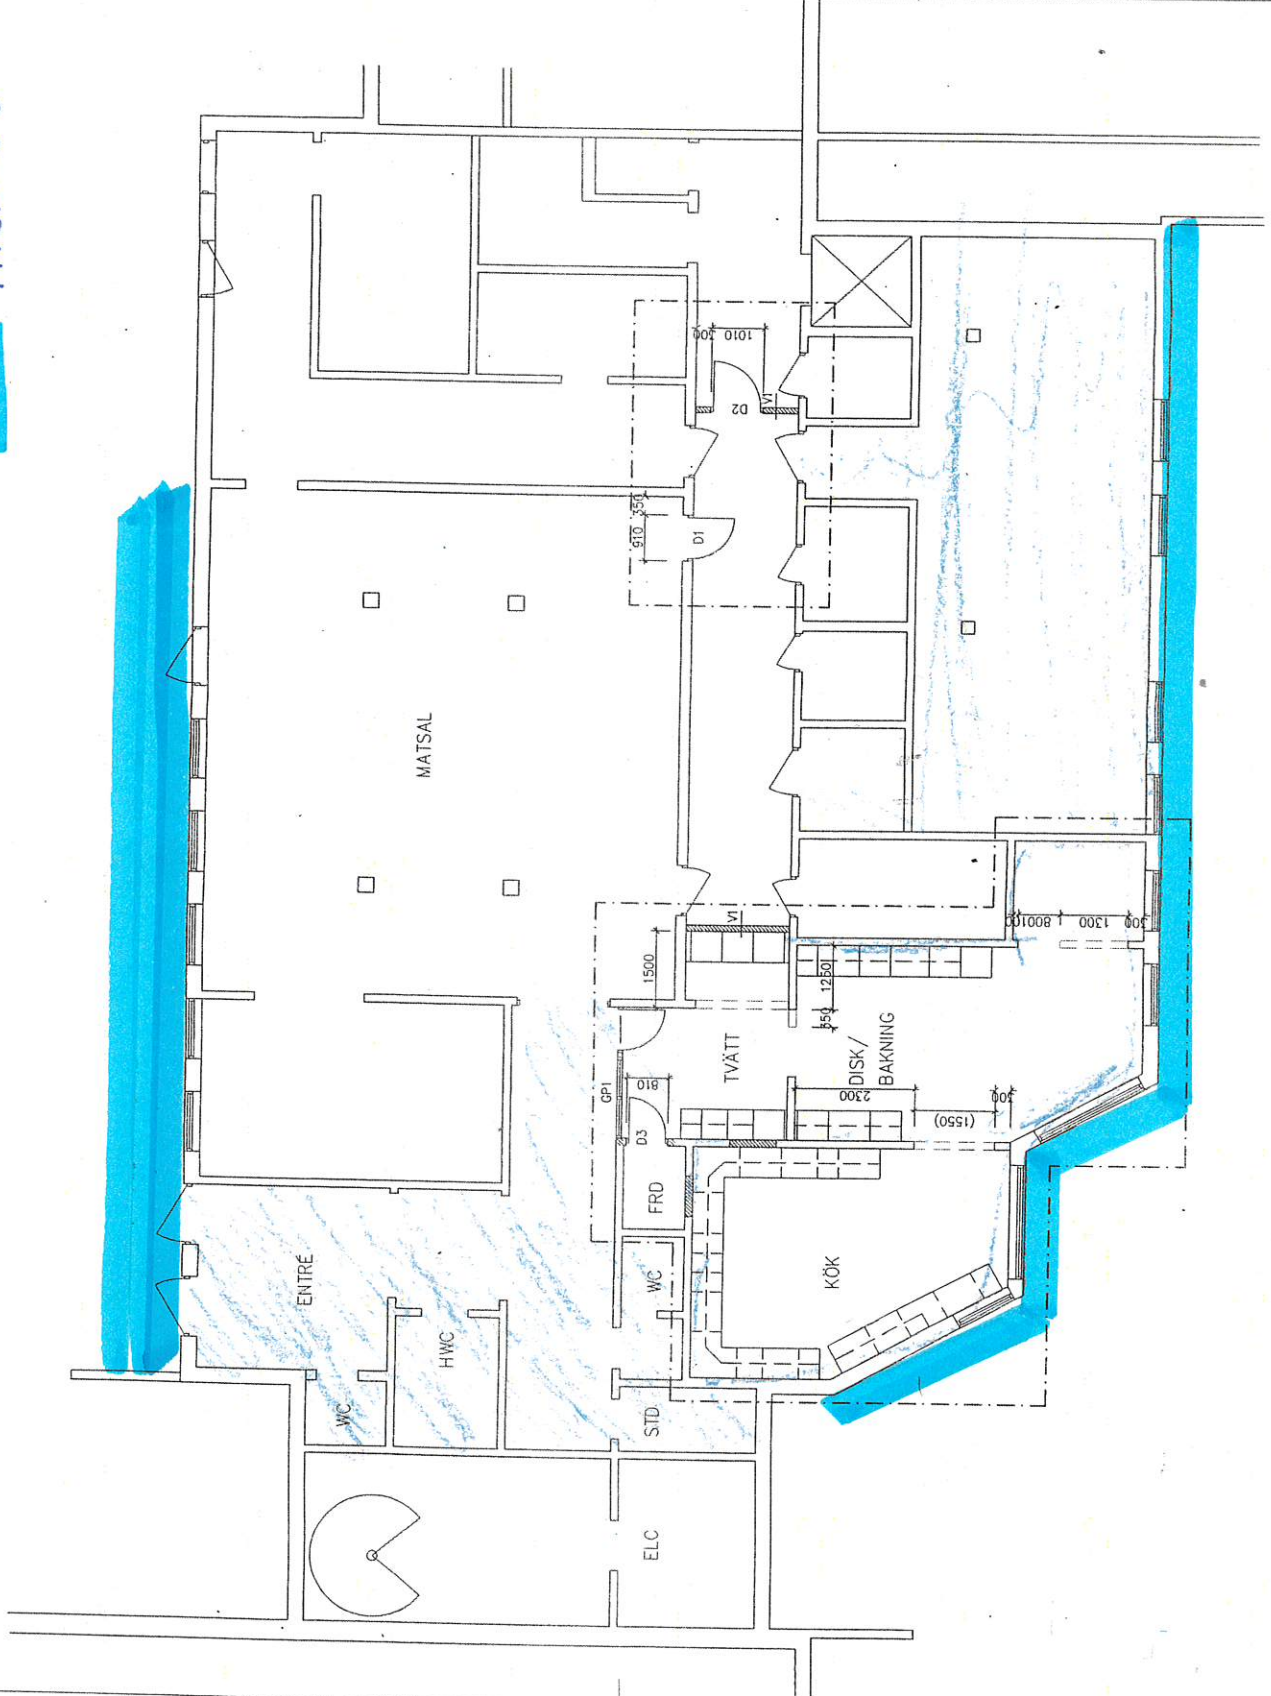

2010-08-17
2010-08-09

NO	AV	BESKRIVNING	STATUS	SK
1	1	PREL. HANDLING		
BÄCKGÅRD 1:17, HALMSTAD OMBYGGNAD FÖR HEMLÖSKÅP- LÖKALER				
L D KONSULT AB				
VILSHÅRADS HALLONVÄG 6 310 41 GULLERANDSTORP				
KONTAKT: 08-709 59 77, E-POST: LD@LDBENKONST.se				
PROJEKT NO	LD	UTSÄTTNING		
DATUM	10-XX-XX	UTSENDER		
L. DANIELSSON				

PLAN
NO = A3.30-001
SKALA